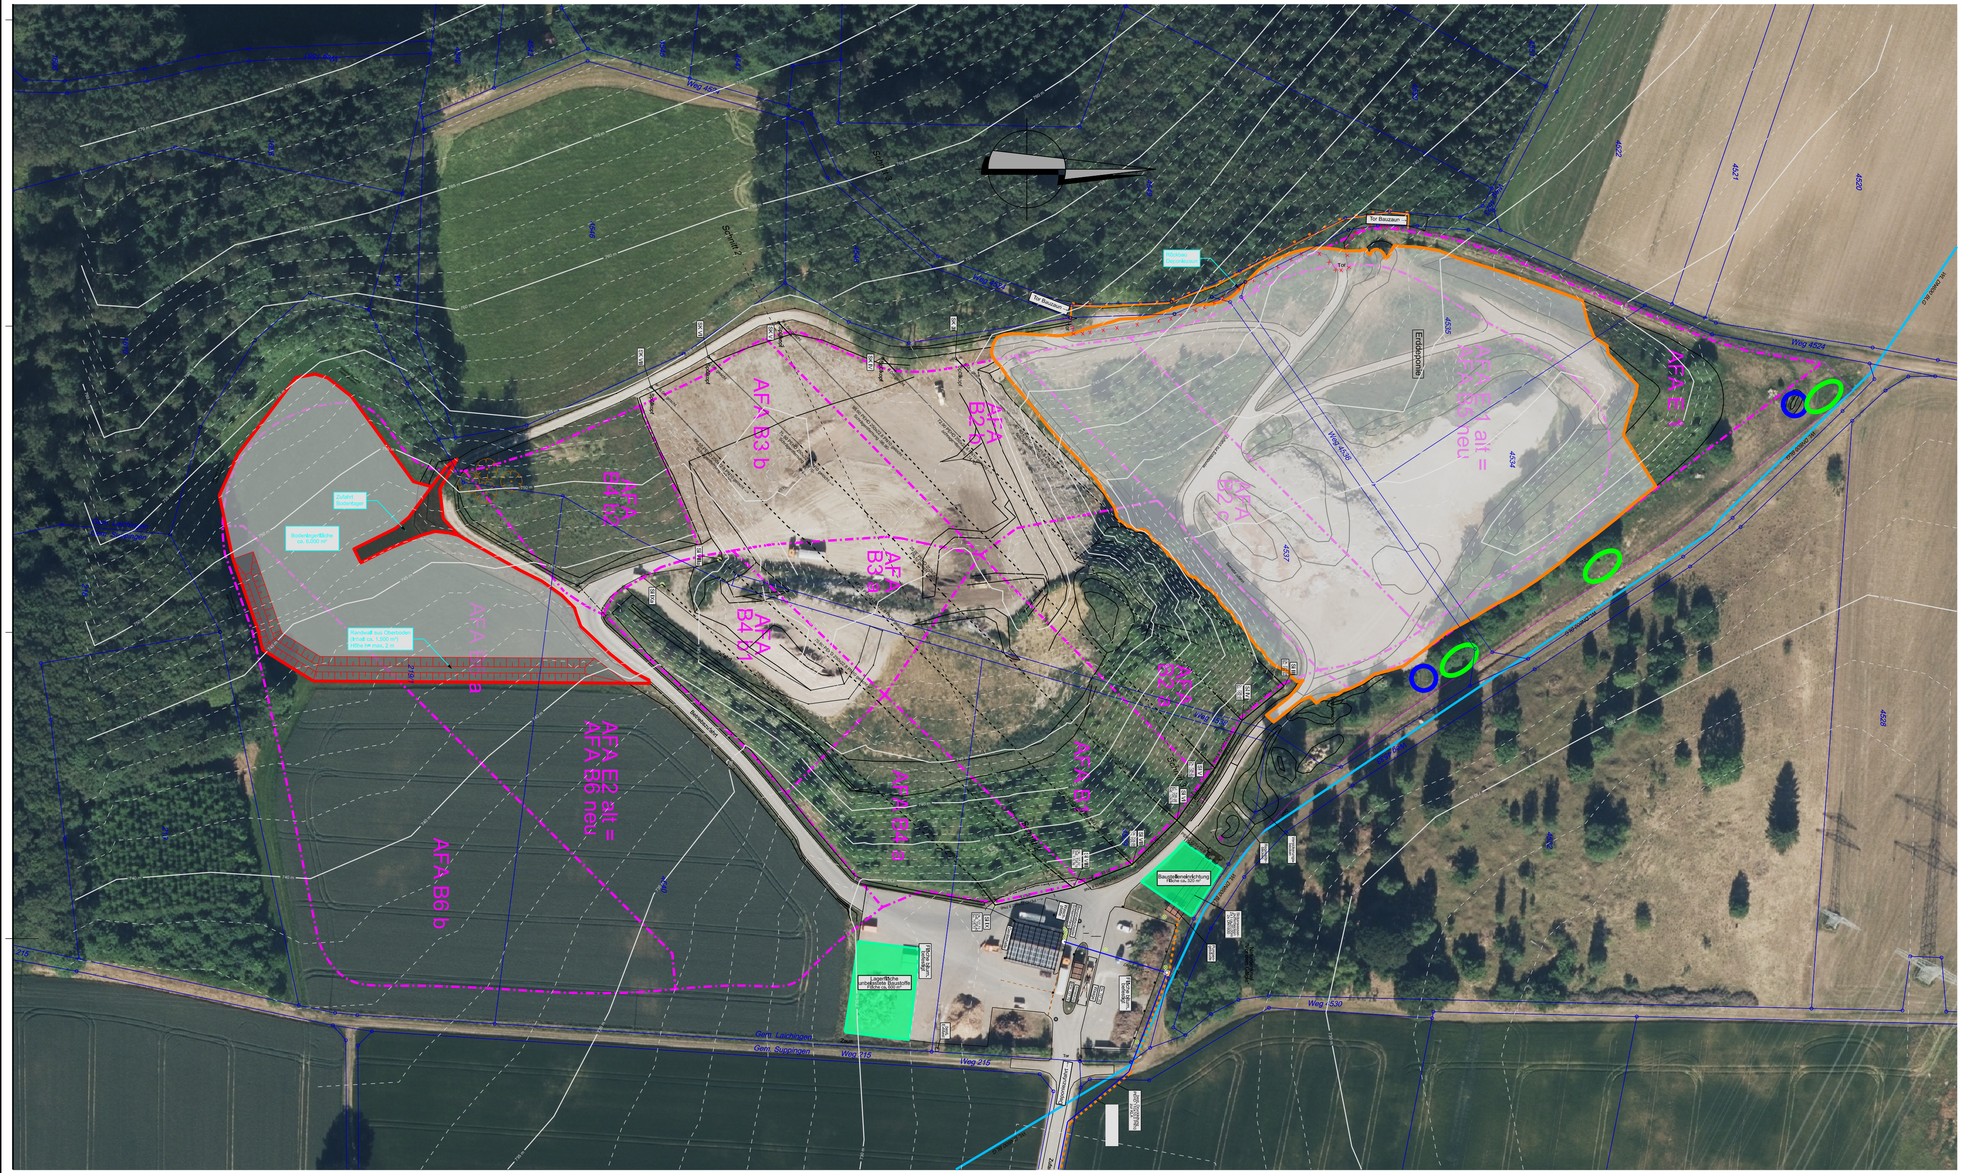
AFA B2c
AFA B5
AFA E1
AFA E2 alt = AFA B6 neu
AFA B6 b
AFA B4 a
AFA B3 b
AFA B4 b2
AFA B3 a
AFA B4 b1
AFA B1
AFA E2 a
Weg 4524
Weg 4521
Weg 4522
Weg 4520
Weg 4528
Weg 4530
Weg 215
Tor Baustelle
Tor Deponie
Tor
Erdspeicherung
Baustraße
Baustraße Deponie
Baustraße Deponie Ost
Baustraße Deponie West
Baustraße Deponie Süd
Baustraße Deponie Nord
Zufahrt Baustraße
Bodenlagerfläche ca. 5.000 m²
Rundholz aus Oberboden (Anfall ca. 1.500 m³) Höhe bis max. 2 m
Lagerfläche Baustelle Deponie ca. 2.500 m²
Lagerfläche Baustelle Deponie ca. 2.500 m²
Baustelle Deponie
Baustelle Deponie
Baustelle Deponie