



Legende:

	Schutzschicht Frostschutz Material: Lieferung durch AG		Randwall Material: Bindiges Bodenmaterial, Körnung 0/64 mm, Durchlässigkeit 1x10E-5 m/s - 1x10E-7 m/s, verdichtungsfähig		Betriebliche Abdichtung B 5
	Filterschicht nach BQS 3-1/3-2 Material: Kies/ Schotter, Körnung 4/16 mm, Durchlässigkeit langfristig 1 x 10E-3 m/s, Ausführung entsprechend DIN 19667, Belastung entsprechend QM-Plan		Beschwerung aus Bodenmaterial		Oberkante Kunststoffdichtungsbahn Basisabdichtung der Erweiterung AFA B2c und AFA B5
	Flächendränage nach BQS 3-1/3-2 Material: Kies/ Schotter, Körnung 16/32 mm, Ausführung entsprechend DIN 19667, Belastung entsprechend QM-Plan				Schnittlinien mit Blickrichtung und Planbezug
	Technische Barriere nach BQS 1-0 Material: mineralisches Dichtungsmaterial Durchlässigkeit kf ≤ 1 x 10E-9 m/s,				

Schnitt A-A
M 1: 25

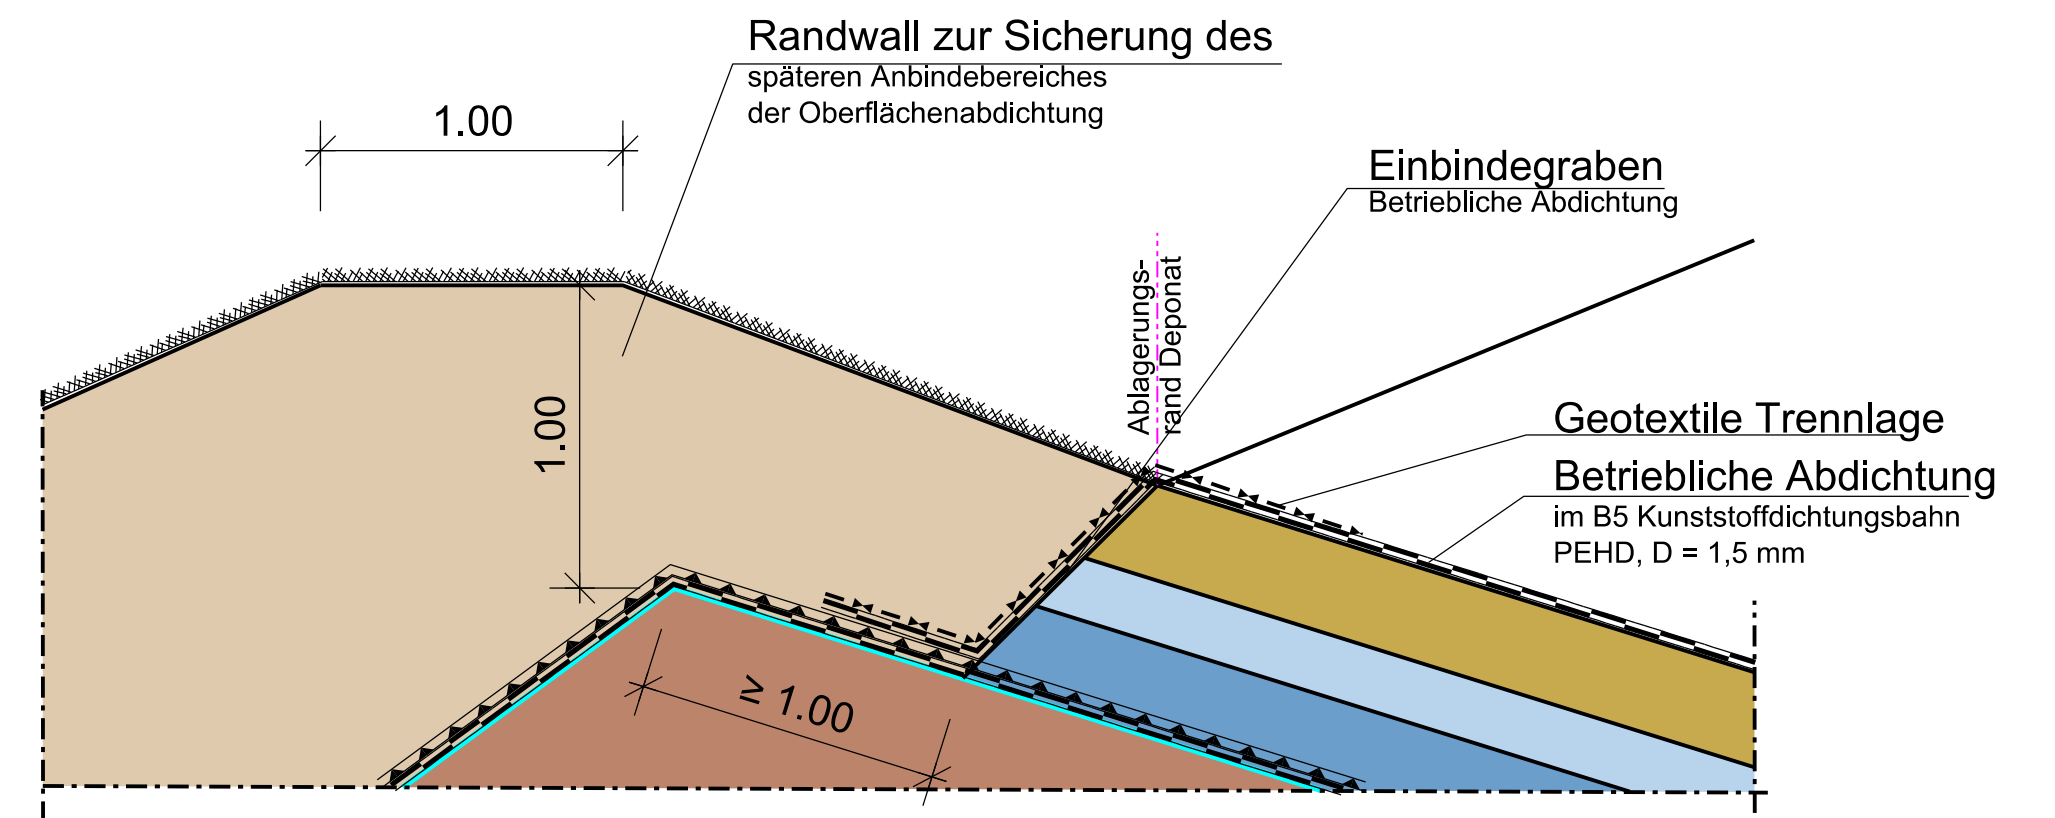



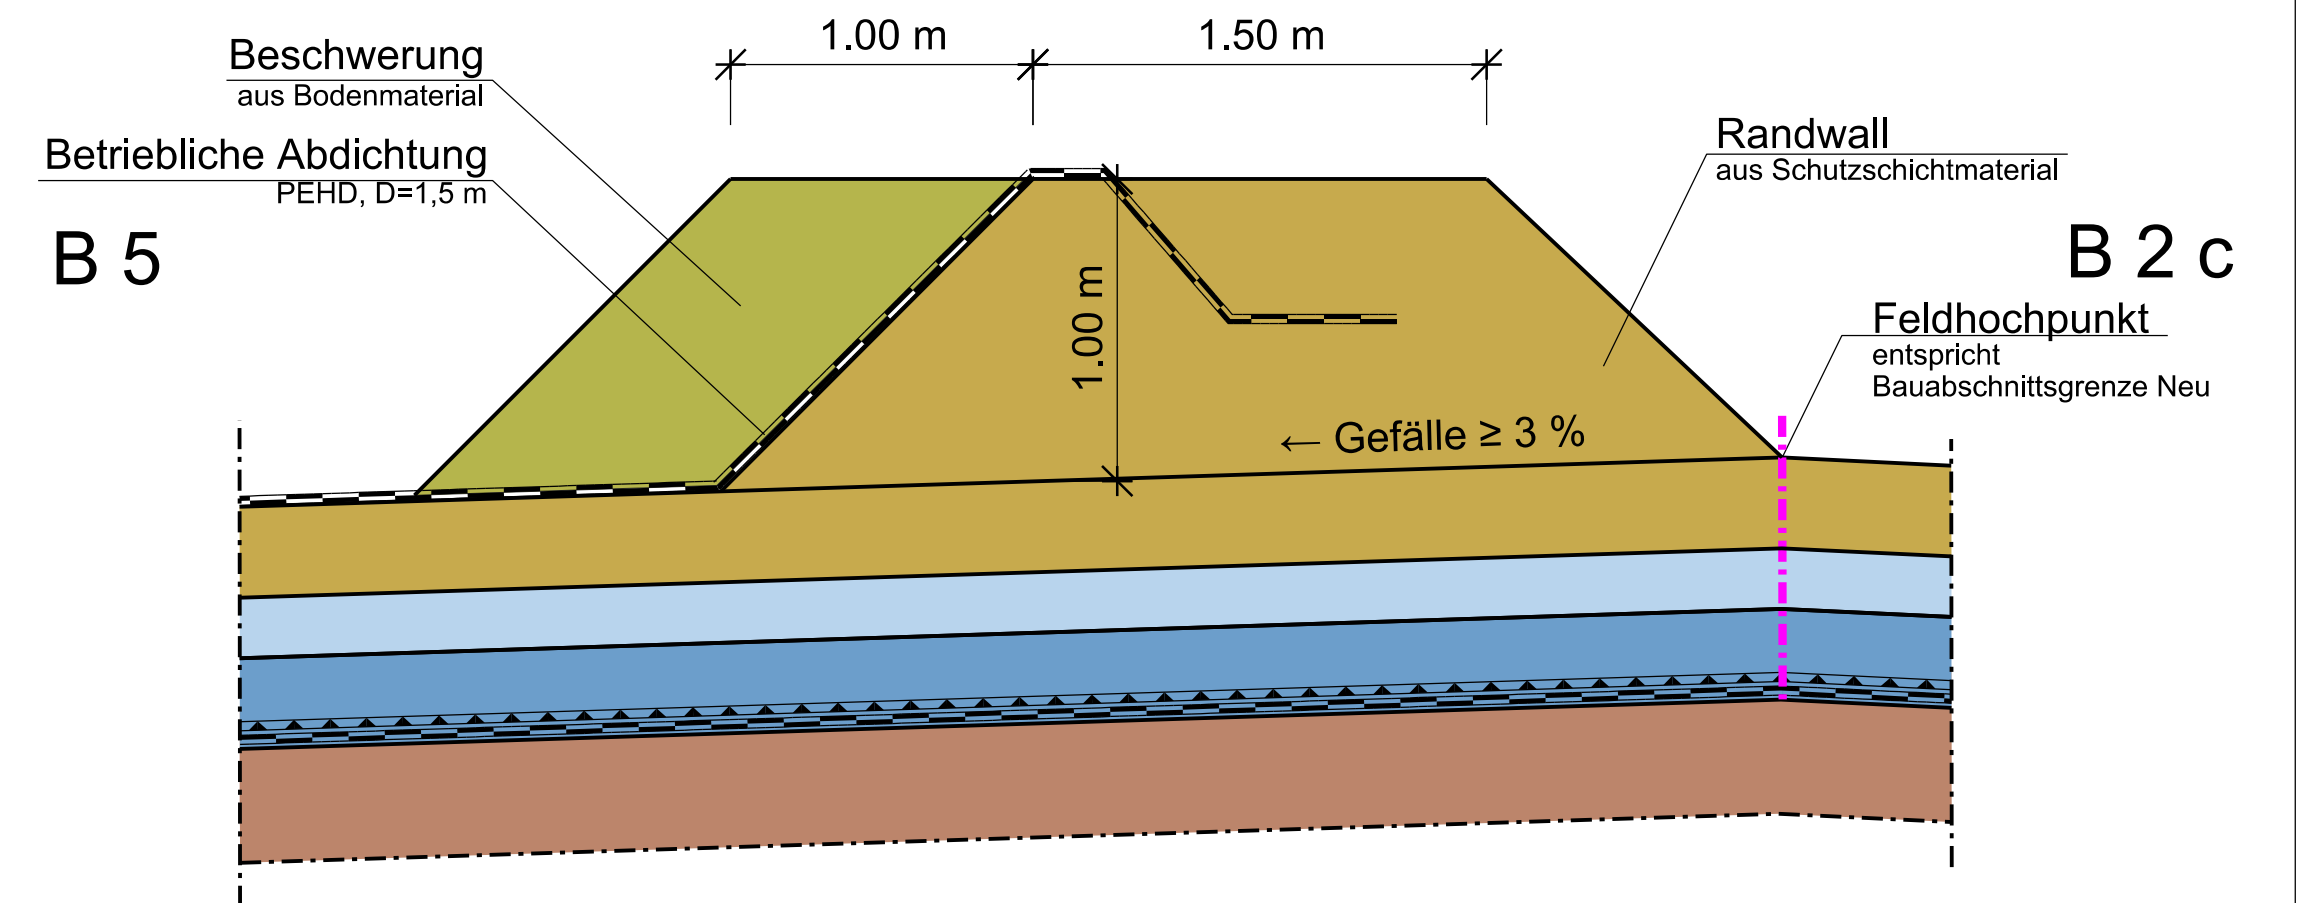

Schnitt B-B
M 1: 25



ZUR AUSFÜHRUNG FREIGEgeben!

AU
AU Consult GmbH
Provinstraße 52 (Gebäude A15)
86153 Augsburg

Hinweis:
Sämtliche Maße und Angaben sind vor der Ausführung zu prüfen und bei Unstimmigkeiten (vor Ausführung!) mit der örtlichen Bauleitung abzustimmen!

Nr.	Änderung/Ergänzung	Datum:	gez.:	gepl.:	gepr.:
Objekt:		Plan-Nr.:	UK01/5-21		
Deponie "Unter Kaltenbuch"		Planstand:	Ausführung		
		Maßstab:	1 : 500 (1:25)		
		Bearbeitung:	Datum:	Name:	
		gez.:	18.03.2019	HW	
Vorhaben:		gepl.:	18.03.2019	HW	
		gepr.:	18.03.2019	SS	
Errichtung Auffüllabschnitt B2c/B5					
Planinhalt:					
Lageplan betriebliche Abdichtung mit Regeldetails					
Vorhabensträger:		Entwurfsverfasser:			
<p>Alb-Donau-Kreis Fachdienst Abfallwirtschaft Schillerstraße 30 89 077 Ulm Telefon: 0731 / 185 1269 Telefax: 0731 / 185 1487</p> 		 <p>AU Consult GmbH Provinstr. 52 (Gebäude A15) 86153 Augsburg Telefon: 0821 / 201990 Fax: 0821 / 201990-30 E-Mail: info@auconsult.de Internet: www.auconsult.de</p>  			
Unterschrift:		Unterschrift:			
"Für diese Zeichnung/technische Unterlage/Darstellung behält sich der Planfertiger alle Rechte vor!"					

PLANUK01CAD500/PlanUK01-5-21-LP Persönliche Abdichtung.ggn